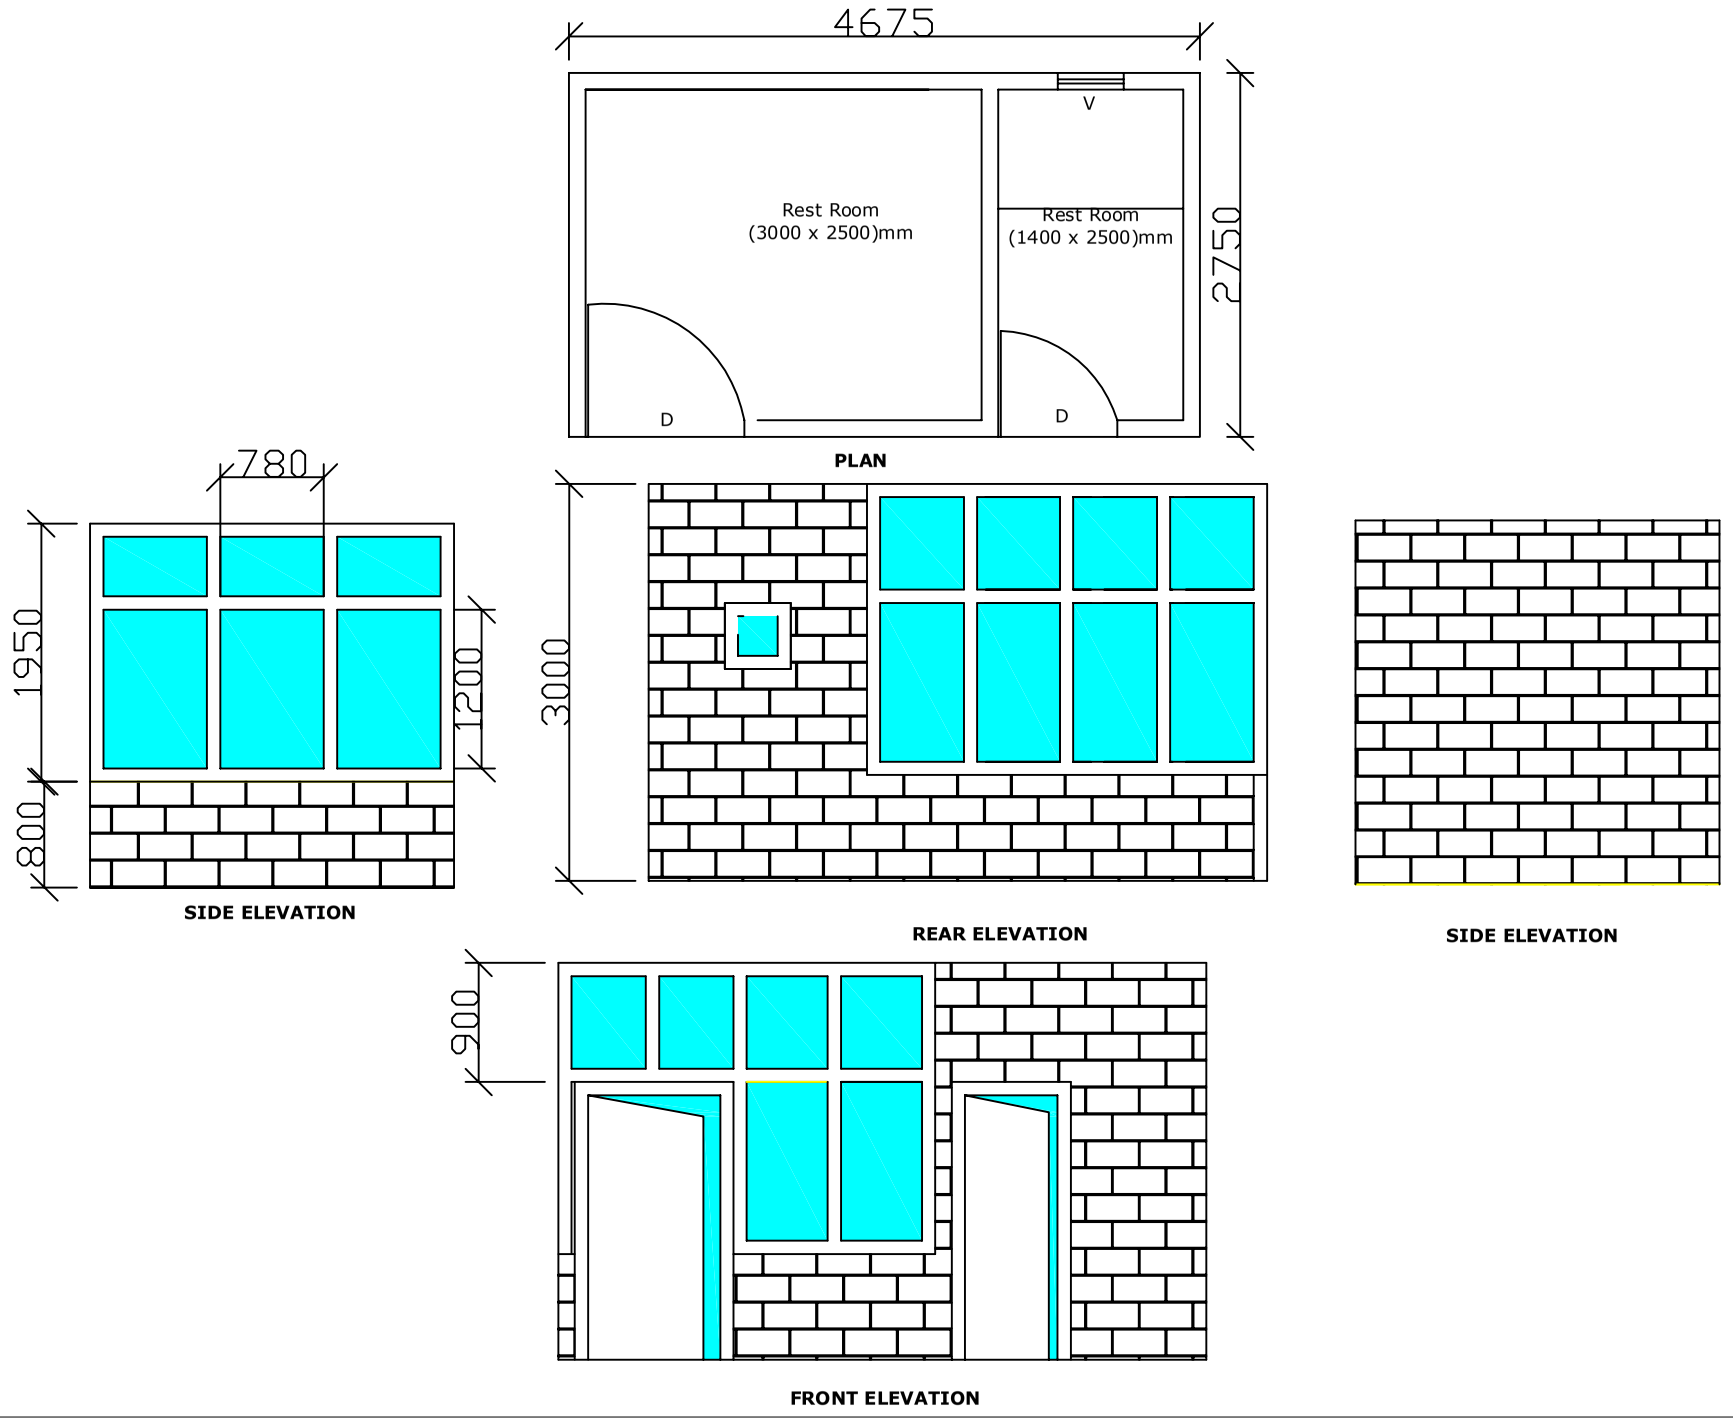

4675
V
Rest Room
(3000 x 2500)mm
Rest Room
(1400 x 2500)mm
2750
D
D
PLAN
780
1950
1200
800
SIDE ELEVATION
3000
REAR ELEVATION
SIDE ELEVATION
900
FRONT ELEVATION