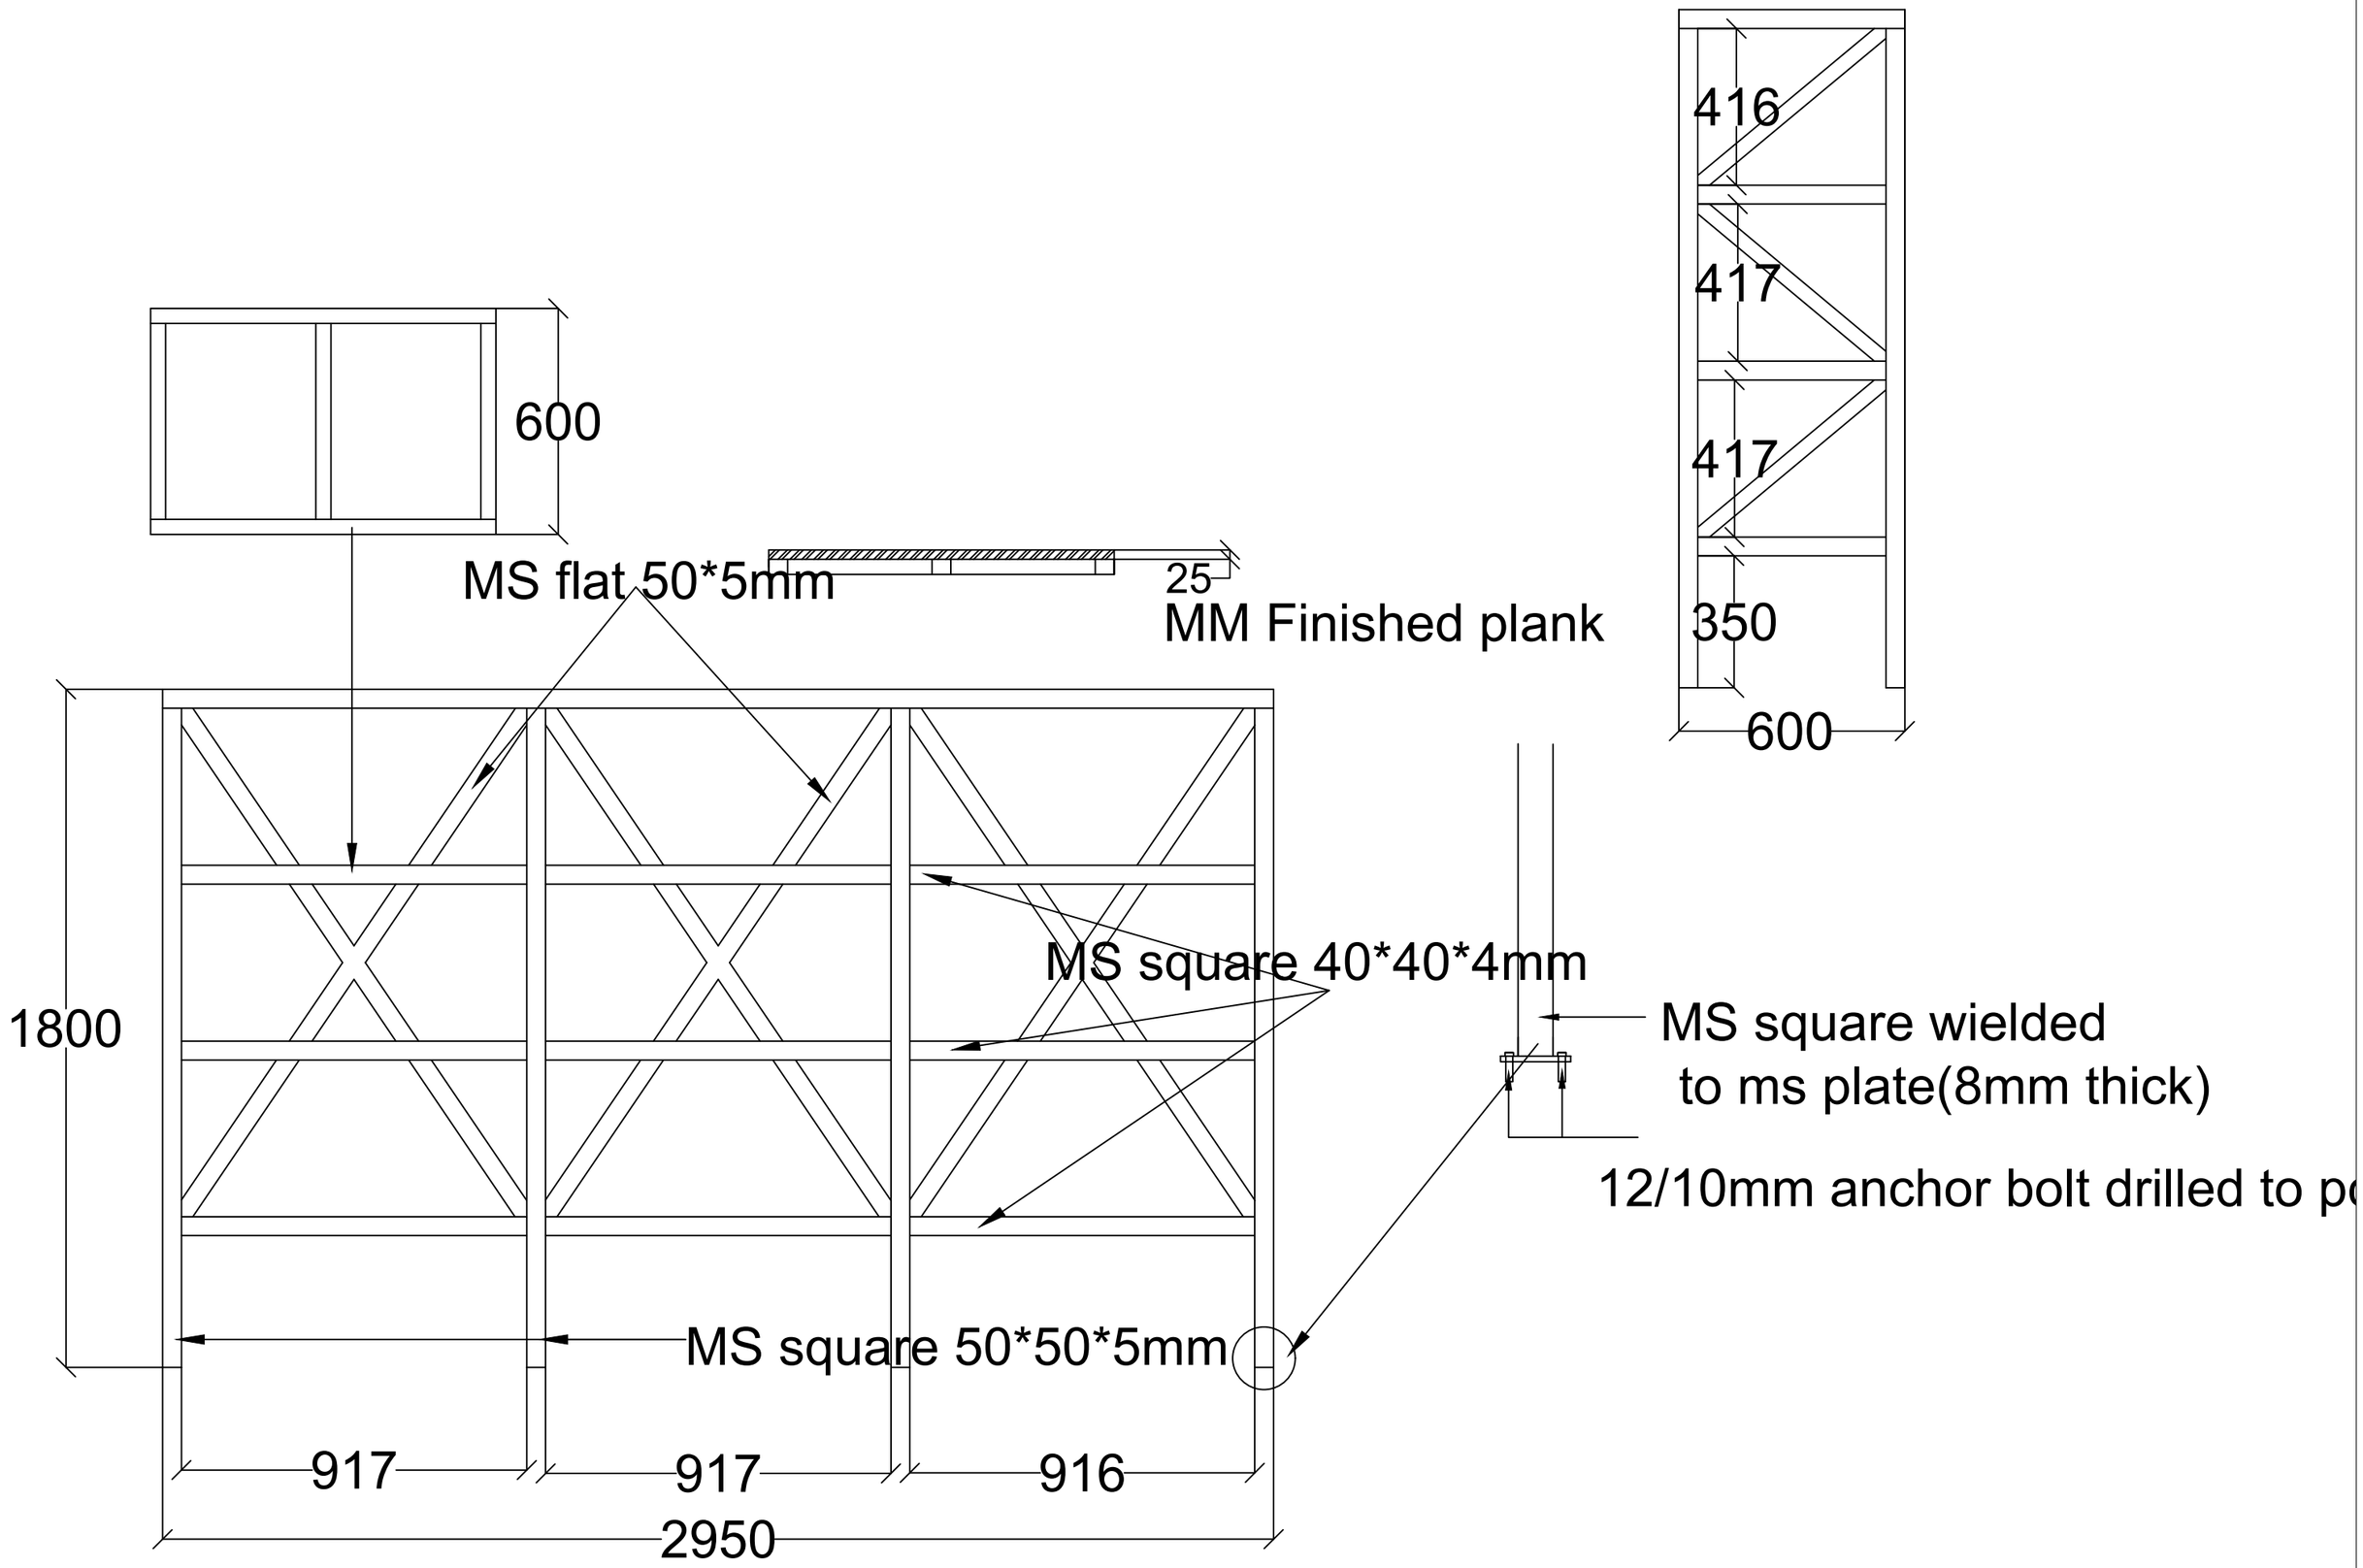
600
MS flat 50*5mm
25
MM Finished plank
1800
MS square 40*40*4mm
MS square 50*50*5mm
917
917
916
2950
416
417
417
350
600
MS square wielded
to ms plate(8mm thick)
12/10mm anchor bolt drilled to p